


Representación gráfica sin valor contractual sujeta a posibles cambios. La propiedad se reserva los derechos a llevar a cabo modificaciones motivadas por motivos técnicos y cumpliendo la normativa vigente.

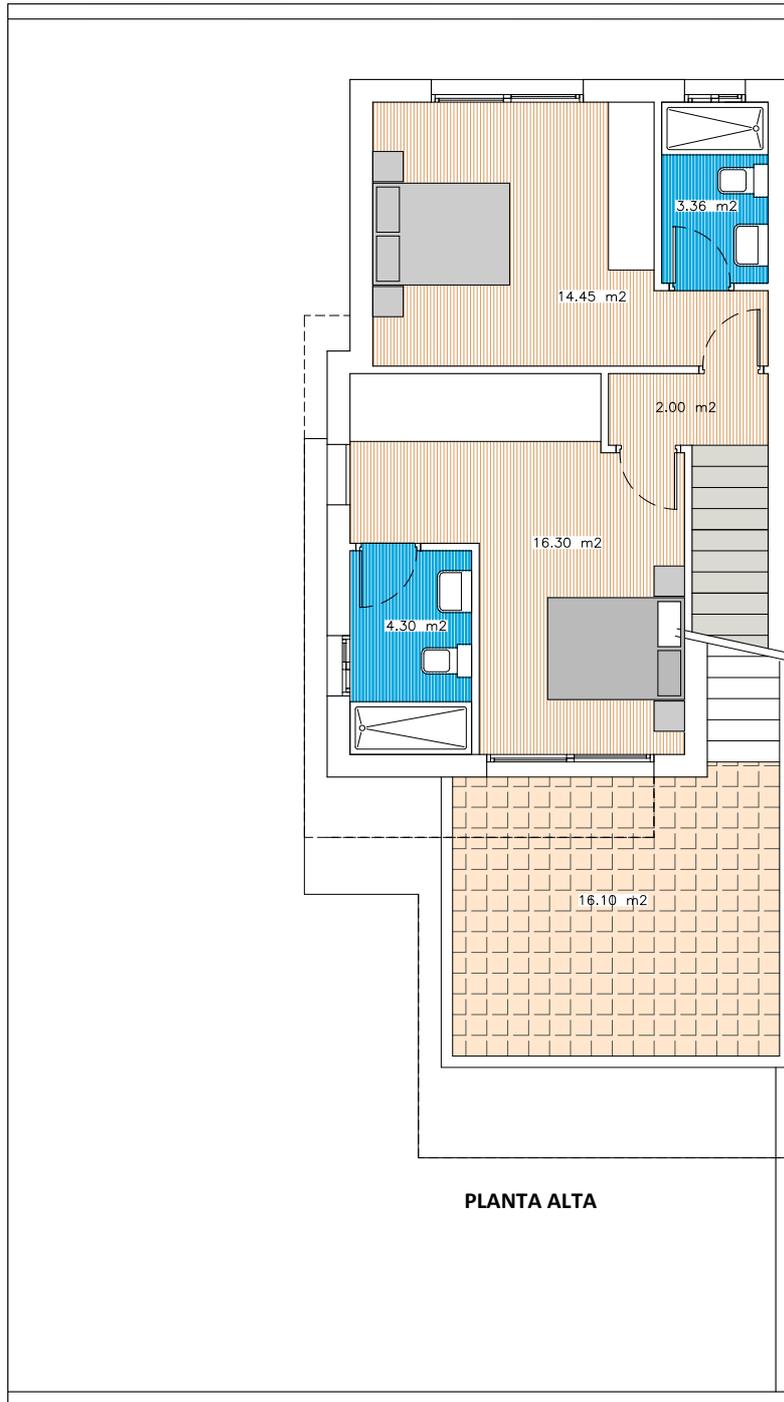

**PLANTA ALTA**

**SUPERFICIE CONSTRUIDA..... 133.42 m2**  
**SUPERFICIE TERRAZAS..... 62.10 m2**  
**SUPERFICIE CONSTRUIDA..... 195.52 m2**

ARQUITECTURA

**v3**

arquitectos:  
josé sáez tomás  
antonio soler escandell